



ΕΦΗΜΕΡΙΣ ΤΗΣ ΚΥΒΕΡΝΗΣΕΩΣ

ΤΗΣ ΕΛΛΗΝΙΚΗΣ ΔΗΜΟΚΡΑΤΙΑΣ

ΤΕΥΧΟΣ ΤΕΤΑΡΤΟ   Αρ. Φύλλου 958

31 Δεκεμβρίου 1999

ΠΕΡΙΕΧΟΜΕΝΑ

ΑΠΟΦΑΣΕΙΣ

Αριθ. 1107378/11127/0010 (1)

Αναγκαστική απαλλοτρίωση ακινήτων για την κατασκευή του άξονα της Εγνατίας Οδού Πολύμυλος - Λευκόπετρα τμήμα (5.1) από χ.θ. 21+000 έως χ.θ. 33+907,88.

ΟΙ ΥΠΟΥΡΓΟΙ
ΟΙΚΟΝΟΜΙΚΩΝ ΚΑΙ ΠΕΡΙΒΑΛΛΟΝΤΟΣ, ΧΩΡΟΤΑΞΙΑΣ ΚΑΙ ΔΗΜΟΣΙΩΝ ΕΡΓΩΝ

Έχοντας υπόψη:

1. Τις διατάξεις του Ν. Δ/τος 797/1971 «περί αναγκαστικών απαλλοτριώσεων» σε συνδυασμό με τις διατάξεις του Β. Δ/τος 139/1971 «περί της αρμοδιότητος των Νομαρχών προς κήρυξιν αναγκαστικών τινων απαλλοτριώσεων», όπως ισχύουν.

2. Τις διατάξεις του άρθρου 23 του από 25 Νοεμβρίου 1929 διατάγματος «περί κωδικοποιήσεως των περί κατασκευής και συντηρήσεως οδών κειμένων διατάξεων».

3. Τις διατάξεις του άρθρου 1 του Ν. 653/1977 «περί υποχρεώσεως των παρόδιων ιδιοκτητών δια την διάνοιξη Εθνικών οδών κ.λ.π.», όπως συμπληρώθηκαν με τις παρ. 9 και 10 του άρθρου 62 του Ν. 947/1979 και την παρ.4 του άρθρου 9 του Ν. 960/1979, για την εκτέλεση των οποίων εκδόθηκε το Π.Δ. 929/1979, καθώς επίσης και από τις διατάξεις της παρ. 14 του άρθρου 4 του Κεφ. Β του Ν. 2052/92.

4. Τις διατάξεις του άρθρου 34 του Ν. 2040/1992.

5. Την Α.Π. οικ. 61079/25.1.1999 κοινή απόφαση των Υπουργών Περιβάλλοντος, Χωροταξίας και Δημοσίων Έργων, Γεωργίας και Πολιτισμού, σχετικά με την έγκριση των περιβαλλοντικών όρων.

6. Την 1107147/1239/0006Α/4.10.1996 (ΦΕΚ 922/ 7.10.1996 τ.Β') κοινή απόφαση του Πρωθυπουργού και του Υπουργού Οικονομικών, σχετικά με ανάθεση αρμοδιοτήτων στους Υφυπουργούς Οικονομικών, αποφασίζουμε:

Κηρύσσουμε την αναγκαστική απαλλοτρίωση ακινήτων, για λόγους δημόσιας ωφέλειας και ειδικότερα για την κατασκευή του άξονα της Εγνατίας Οδού Πολύμυλος - Λευκόπετρα, τμήμα (5.1) από χ.θ. 21+000 έως χ.θ. 33+907,88, έκτασης συνολικού εμβαδού 723.784,18 μ2 που βρίσκεται στο Νομό Κοζάνης και εικονίζεται με κλίμακα 1:5.000 στο από 15.7.1999 και με αριθμό 0051-322-1-L-CD-3-1-001 διάγραμμα οριζοντιογραφίας της ΕΓΝΑΤΙΑΣ ΟΔΟΥ Α.Ε., το οποίο έχουν συντάξει οι Κων/νος Γκαβαϊσές και Ιωάννης Τσούτρας και έχει θεωρήσει ο Διευθυντής της Διεύθυνσης (Δ 12) Απαλλοτριώσεων και Τοπογραφήσεων του εν λόγω Υπουργείου Περιβάλλοντος, Χωροταξίας και Δημοσίων Έργων Κ. Δεσύπρης, στις 28.9.1999.

Η απαλλοτρίωση κηρύσσεται σύμφωνα με τις διατάξεις της παραγρ. 2 του άρθρου 2 του Ν. Δ. 797/1971, λόγω της σημασίας που έχει το έργο για την οικονομική ανάπτυξη της χώρας, χωρίς να τηρηθούν οι λοιποί όροι ή προϋποθέσεις.

Ορίζουμε προθεσμία σύνταξης του κτηματολογικού διαγράμματος και του κτηματολογικού πίνακα έξι (6) μηνών από τη δημοσίευση της απόφασης αυτής.

Η απαλλοτρίωση κηρύσσεται υπέρ του Δημοσίου και με δαπάνη: α) του Δημοσίου που θα αντιμετωπισθεί με δαπάνες του προγράμματος Δημοσίων Επενδύσεων για έργα οδοποιίας αρμοδιότητας Γενικής Γραμματείας Δημοσίων Έργων (αριθμός έργου 9771502, ΣΑΕ 071/2) και β) των παρόδιων ιδιοκτητών που ωφελούνται με τις προϋποθέσεις του νόμου, χαρακτηρίζεται δε ως κατεπείγουσα.

Η απόφαση αυτή να δημοσιευθεί στην Εφημερίδα της Κυβερνήσεως.

Αθήνα, 14 Δεκεμβρίου 1999

ΟΙ ΥΠΟΥΡΓΟΙ

ΥΦΥΠ. ΟΙΚΟΝΟΜΙΚΩΝ	ΠΕΡΙΒΑΛΛΟΝΤΟΣ, ΧΩΡΟΤΑΞΙΑΣ ΚΑΙ ΔΗΜΟΣΙΩΝ ΕΡΓΩΝ
Γ. ΔΡΥΣ	ΚΩΝ. ΛΑΛΙΩΤΗΣ

Αριθ. 4192 (2)

Κήρυξη ως αναδασωτέας εκτάσεως - 0,880 στρεμμάτων - στη θέση «Γκούρι - Γκλιάτη» Κοινότητας Καλάμου, του Νομού Αττικής.

Ο ΓΕΝΙΚΟΣ ΓΡΑΜΜΑΤΕΑΣ ΠΕΡΙΦΕΡΕΙΑΣ ΑΤΤΙΚΗΣ

Έχοντας υπόψη:

1. Τις διατάξεις του Ν. 3200/55 «Περί Διοικητικής Αποκεντρώσεως», όπως αυτές τροποποιήθηκαν μεταγενέστερα.

2. Τις διατάξεις του Ν. 2503/1997 «Διοίκηση, Οργάνωση, Στελέχωση της Περιφέρειας κ.λ.π».

3. Τις διατάξεις της παρ. 3 του άρθρου 117 του Συντάγματος της Χώρας.

4. Τις διατάξεις του Ν. 998/79 «Περί προστασίας των Δασών και των Δασικών εν γένει εκτάσεων της Χώρας» και ειδικότερα:

α) Του άρθρου 41 παρ. 1.

β) Του άρθρου 38 παρ. 1.

5. Τις διαταγές του Υπουργείου Γεωργίας:

α) 160417/1180/8.7.80 «Περί οδηγιών για τις αναδασωτέες εκτάσεις».

β) 182447/3049/24.9.1980

γ) οικ. 87234/7539/3.9.1997 (παρ. 8)

6. Την αριθ. 5432/24.9.1999 πρόταση του Δασαρχείου Καπανδριτίου σχετικά με την κήρυξη ως αναδασωτέας, της αναφερομένης στο θέμα εκτάσεως, αποφασίζουμε.

Κηρύσσουμε αναδασωτέα, ώστε να αποκλεισθεί η διάθεση της για άλλο προορισμό, τη δημόσια διακατεχόμενη δασική έκταση (δάσος), εμβαδού οκτακοσίων ογδόντα χιλιοστών του στρέμματος (0,880), στη θέση «Γκούρι - Γκλιάτη» περιφερείας Κοινότητας Καλάμου, Ν. Αττικής, με σκοπό τη διατήρηση του χαρακτήρα του δάσους και την επαναδημιουργία της δασικής βλάστησης, η οποία αποτελούμενη από χαλέπιο πεύκη καταστράφηκε με παράνομη εκχέρσωση μεταξύ των ετών 1945 - 1962 (στην έκταση παραμένουν 2-3 πεύκα στο δυτικό άκρο) και στη συνέχεια με την αυθαίρετη κατασκευή δύο κτιρίων και με την κατασκευή αυθαίρετης περίφραξης (περιμάνδρωση)

Σήμερα στην ανωτέρω έκταση έχουν γίνει και άλλες οικοδομικές εργασίες και τα δύο κτίρια έχουν γίνει ενιαία οικοδομή, ενώ ένα τμήμα της έκτασης έχει επιχωματωθεί και υπάρχουν πεύκα στο Ανατολικό, Δυτικό και Βόρειο τμήμα της έκτασης.

Η ανωτέρω έκταση προσδιορίζεται από τα στοιχεία: Α-Β-Γ-Δ-Ε-Ζ-Η-Α όπως φαίνονται στο συνημμένο διάγραμμα το οποίο αποτελεί αναπόσπαστο μέρος της απόφασης αυτής και έχει όρια:

Ανατολικά: Με δρόμο Καλάμου - Μαρκοπούλου και αγροτικό δρόμο

Δυτικά: Με δασικές εκτάσεις της Κοινότητας Καλάμου

Βόρεια: Με δασικές εκτάσεις της περιοχής Καλάμου και αγροτικό δρόμο

Νότια: Με δασικές εκτάσεις της περιοχής Καλάμου

Η απόφαση αυτή να δημοσιευθεί στην Εφημερίδα της Κυβερνήσεως.


Αγ. Παρασκευή, 29 Οκτωβρίου 1999

Ο Γενικός Γραμματέας Περιφέρειας
ΠΑΝΑΓΙΩΤΗΣ ΧΑΜΑΚΙΩΤΗΣ

ΤΟΠΟΓΡΑΦΙΚΟ ΔΙΑΓΡΑΜΜΑ ΚΑΙ ΠΙΝΑΚΙΔΑ Γ.Υ.Σ

ΕΠΙΔΙΚΗΣ ΕΚΤΑΣΗΣ ΣΤΗ ΘΕΣΗ "ΓΚΟΥΡΙ - ΓΚΛΙΑΤΙ"

ΚΟΙΝΟΤΗΤΑΣ ΚΑΛΑΜΟΥ ΑΤΤΙΚΗΣ ΕΜΒΑΔΟΥ 880 Τ.Μ

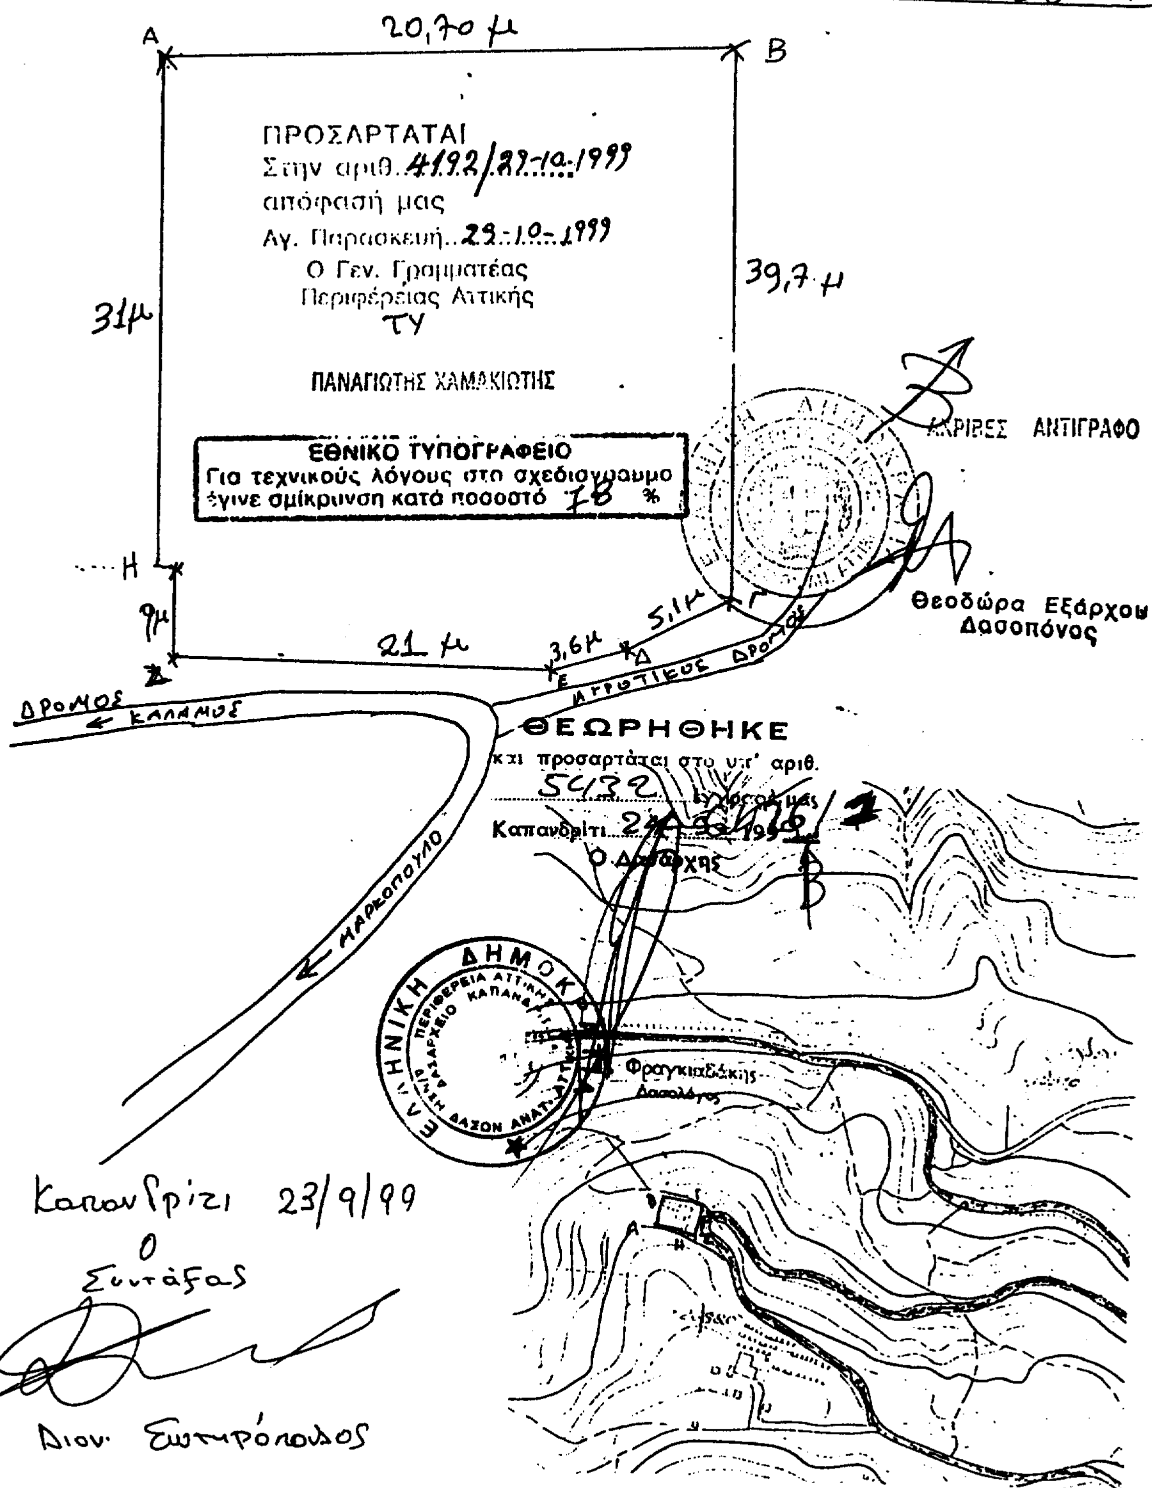

Αριθ.3171 (3)

Κήρυξη αναδασωτέας εκτάσεως 2.000 στρεμμάτων, στη θέση «Κουτραφουρεΐκες μάντρες» Δημοτικού διαμερίσματος Αμφείας του Δήμου Θούριας Νομού Μεσσηνίας.

Ο ΓΕΝΙΚΟΣ ΓΡΑΜΜΑΤΕΑΣ ΠΕΡΙΦΕΡΕΙΑΣ ΠΕΛΟΠΟΝΝΗΣΟΥ

Έχοντας υπόψη :

1. Τις διατάξεις του Π.Δ.51/87 «Καθορισμός των Περιφερειών της Χώρας για το σχεδιασμό κ.λ.π.της περιφερειακής Ανάπτυξης».

2. Τις δ/ξεις των άρθρων 1 παρ.1 και 2, 2 παρ.1 εδ. δ΄, 5 παρ. 3Β, 6 παρ. 7 και 7 παρ. 2 του Ν. 2503/97 «Διοίκηση, Οργάνωση, Στελέχωση της Περιφέρειας κ.λ.π.».

3. Τις δ/ξεις του άρθρου 117 παρ.3 του Συντάγματος.

4. Τις δ/ξεις του Ν. 998/79 «περί προστασίας των δασών κ.λ.π.» και ειδικότερα:

α) του άρθρου 41 παρ.1 β) του άρθρου 38 παρ.1

5. Τις δ/γές του Υπουργείου Γεωργίας:

α) 160417/1180/8.7.80 β) 182447/3049/24.9.80

6. Την αριθ.7353/19.11.99 πρόταση του Δασαρχείου Καλαμάτας περί κηρύξεως αναδασωτέας, της αναφερομένης στο θέμα έκτασης

7. Την αριθ.5872/29.8.97 απόφαση του Γενικού Γραμματέα Περιφέρειας Πελ/σου «Τοποθέτηση Πρ/νων Δ/νσεων Υπηρεσιών κ.λ.π. και εξουσιοδότηση υπογραφής με Εντολή Γενικού Γραμματέα Περιφέρειας Πελ/σου (Ε.Γ.Γ.Π.Π.)», αποφασίζουμε:

Κηρύσσουμε αναδασωτέα, με σκοπό την προστασία για την επαναδημιουργία της δασικής βλάστησης που καταστράφηκε από παράνομη εκχέρσωση από 1.1.1998 μέχρι 30.9.1999 την δημόσια δασική έκταση, εμβαδού δύο στρεμμάτων που βρίσκεται στη θέση «Κουτραφουρέϊκες μάντρες» Δημοτικού διαμερίσματος Αμφείας του Δήμου Θουρίας Νομού Μεσσηνίας προσδιορίζεται από τα στοιχεία: Α.Β.Γ.Δ.Ε.Ζ.Η.Θ.Ι.Κ.Α και έχει όρια:

Ανατολικά: Δημόσια δασική έκταση
Δυτικά: Αγρό Σπύρου Κορωνιού
Βόρεια: Δημόσια δασική έκταση
Νότια: Δημόσια δασική έκταση


όπως φαίνεται στο συνημμένο διάγραμμα που αποτελεί αναπόσπαστο μέρος της απόφασης αυτής. Προβλέπεται φυσική αναγέννηση της δασικής βλάστησης που καταστράφηκε.

Η απόφαση αυτή να δημοσιευθεί στην Εφημερίδα της Κυβερνήσεως.


Καλαμάτα, 22 Νοεμβρίου 1999

Με εντολή Γενικού Γραμματέα Περιφέρειας
Ο Δ/ντής Δασών Μεσσηνίας
ΠΑΝ. ΜΠΑΖΙΓΟΣ

ΤΟΠΟΓΡΑΦΙΚΟ ΔΙΑΓΡΑΜΜΑ ΔΗΜΟΣΙΑΣ ΔΑΣΙΚΗΣ ΕΚΤΑΣΗΣ ΣΤΗ ΘΕΣΗ "ΚΟΥΤΡΑΦΟΥΡΕΪΚΕΣ ΜΑΝΤΡΕΣ" ΔΗΜΟΤΙΚΟΥ ΔΙΑΜΕΡΙΣΜΑΤΟΣ ΑΜΦΕΙΑΣ ΔΗΜΟΥ ΘΟΥΡΙΑΣ ΠΟΥ ΕΚΧΕΡΣΩΘΗΚΕ ΠΑΡΑΝΟΜΑ ΑΠΟ ΤΟΝ ΓΕΩΡΓΙΟ ΚΟΥΤΡΑΦΟΥΡΗ ΤΟΥ ΠΑΝ/ΤΗ ΚΑΤΟΙΚΟ ΑΜΦΕΙΑΣ.

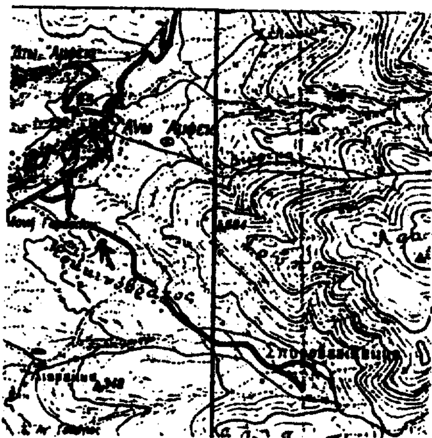

Απόσπασμα φ.χ. Καλαμάτας
Κλίμακα 1:50.000
ΓΥΣ 1992.

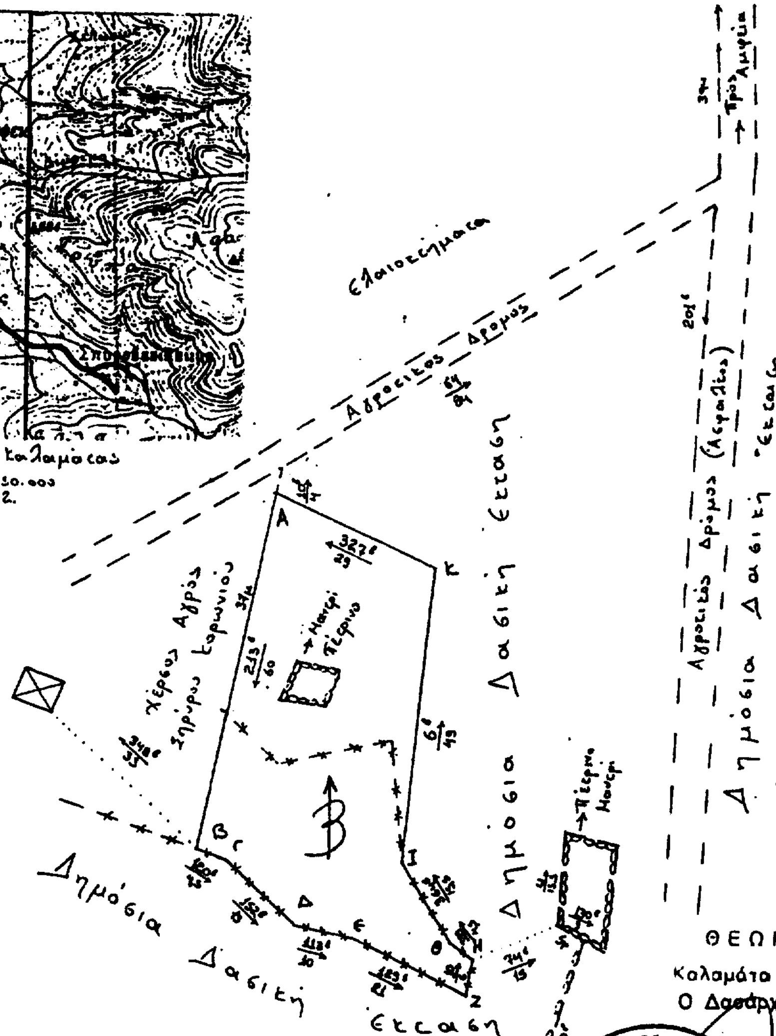

ΘΕΩΡΗΘΗΚΕ
Καλαμάτα 16 - 11 - 1999
Ο Δασάρχης Καλαμάτας



Κων/νος Γεωργιλάς
Δασολόγος

Ανήκει στην αριθ. 3171/99 απόφαση Γενικού Γραμματέα Περιφέρειας Πελοποννήσου (Διεύθυνση/Δασών Μεσσηνίας).

ΘΕΩΡΗΘΗΚΕ
Καλαμάτα 22-11-1999
Ε. Γ. Γ. Π. Π.
Ο Δ/ντής Δασών Μεσσηνίας



Παν. Μπαζίγος
Δασολόγος με Α' βαθμό

Καλαμάτα 26 - 10 - 99
Ο Συντάκτης

ΒΑΣ. ΚΥΡΙΑΚΟΠΟΥΛΟΣ
ΔΑΣΟΠΟΝΟΣ

Αριθ. 3535 (4)

Άρση αναδάσωσης ιδιωτικής έκτασης 171.500 τ.μ. (εκατόν εβδομήντα μια χιλιάδες και πεντακόσια τετρ.μέτρα) που βρίσκεται στη θέση «ΓΛΥΦΑ» δημοτικού διαμερίσματος Βαθέος - Δήμου Αυλίδας Ν. Ευβοίας.

Ο ΓΕΝΙΚΟΣ ΓΡΑΜΜΑΤΕΑΣ
ΠΕΡΙΦΕΡΕΙΑΣ ΣΤΕΡΕΑΣ ΕΛΛΑΔΑΣ

Έχοντας υπόψη :

1. Τις διατάξεις του άρθρου 44 του Ν. 998/79 «ΠΡΟΣΤΑΣΙΑ ΔΑΣΩΝ».

2. Τις διατάξεις του Ν. 2503/97 (ΦΕΚ 107/Α/97)»Διοίκηση-Οργάνωση-Στελέχωση της Περιφέρειας καθώς και την 6747/29.9.97 Απόφαση του Γενικού Γραμματέα Περιφέρειας Στερεάς Ελλάδας «Μεταβίβαση αρμοδιοτήτων στους Δ/ΝΤΕΣ κ. λ.π.».

3.Τις α) 160417/1180/8.7.80,β)86004/1637/4.6.97 εγκύκλιες ΥΠ. ΓΕΩΡΓΙΑΣ καθώς και την 417/87 «Γνωμοδότηση Προϊσταμένων Νομ. Δ/νσεων».

4. Την Ζ/3420/ 28.9.81 (ΦΕΚ 696/Δ/1981) απόφαση με την οποία κηρύχθηκε ως αναδασωτέα έκταση εμβαδού 2.200 τ.μ. στην θέση ΓΛΥΦΑ ιδιωτικών δασών ΔΡΟΣΙΑΣ και ΒΑΘΕΩΣ ΑΥΛΙΔΑΣ Ν.Ευβοίας.

5.Την 3349/30.11.99 αναφορά Δασαρχείου Χαλκίδας με την οποία προτείνει την άρση του αναδασωτέου για τμήμα της ανωτέρω εκτάσεως γιατί κρίθηκε με την διαδικασία του άρθ.14 Ν. 998/79 ως μη Δασική (παρ. 6β αρθ.3).

6. Την 87234/7539/3.9.97 εγκ. Υπ. Γεωργίας παρ. 4 «Οδηγίες σχετικά με τον χαρακτηρισμό εκτάσεων».

7. Την 461/22.10.99 αίτηση της ΤΣΙΜΕΝΤΑ ΧΑΛΚΙΔΑΣ Α.Ε. για την άρση του αναδασωτέου της ως άνω έκτασης, αποφασίζουμε:


Αίρουμε το χαρακτήρα του αναδασωτέου από την έκταση των 171.500 τ.μ. (εκατόν εβδομήντα μια χιλιάδες και πεντακόσια τετρ. μέτρα) που βρίσκεται στην θεση ΓΛΥΦΑ δημοτικού διαμερίσματος Βαθέος ΔΗΜΟΥ ΑΥΛΙΔΑΣ Ν.ΕΥΒΟΙΑΣ γιατί όπως προέκυψε με την διαδικασία του άρθρου 14 του Ν. 998/79 πρόκειται για έκταση μη δασικού Χαρακτήρα της παρ. 6β αρθ.3 ιδίου Νόμου και ανήκει στο ιδιωτικό δάσος Βαθέος Αυλίδας.

Η έκταση αυτή απεικονίζεται με στοιχεία περιμέτρου 1,60,61,62,63,64,65,5,6,7,1 στο με κλίμακα 1:7.500 απόσπασμα χάρτη που συνοδεύει την παρούσα και αποτελεί τμήμα ευρύτερης έκτασης 2.200 στρ. που έχει κηρυχθεί ως αναδασωτέα με την Ζ/3420/28.9.81 (ΦΕΚ 696/Δ/81) ΑΠΟΦΑΣΗ ΝΟΜΑΡΧΗ ΕΥΒΟΙΑΣ.

Η απόφαση αυτή ισχύει από της κοινοποιήσεως της αρμοδίως (αρθ. 41 Ν. 998/79) και προ της δημοσιεύσεως της στην εφημερίδα της Κυβερνήσεως (αρθ. 37 Ν. 3200/55).

Χαλκίδα, 2 Δεκεμβρίου 1999

Με εντολή Γενικού Γραμματέα Περιφέρειας
Ο Δ/ντής Δασών Εύβοιας
ΝΙΚΟΛΑΟΣ ΑΓΑΘΟΥ ΛΟΥΚΑΣ

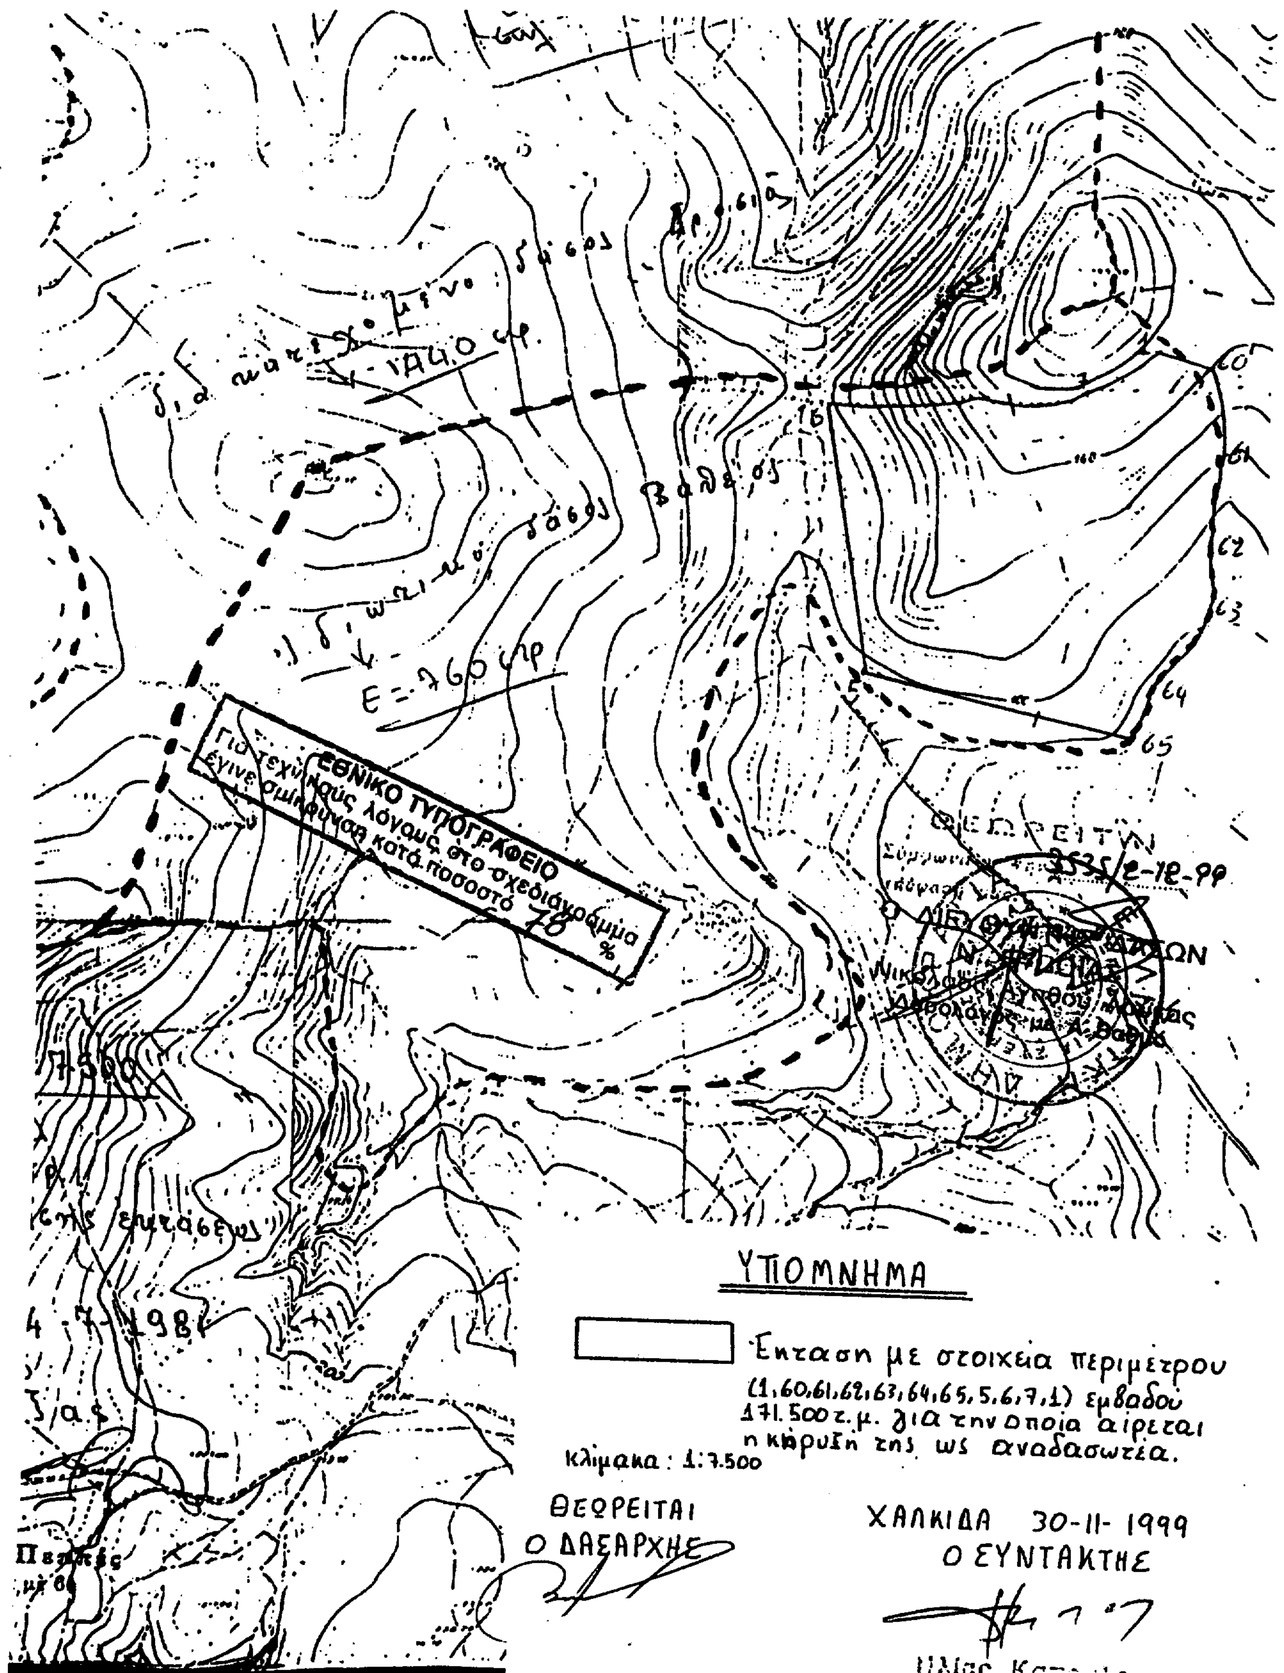
ΕΘΝΙΚΟ ΤΥΠΟΓΡΑΦΕΙΟ
Για τεχνικούς λόγους στο σχεδιάγραμμα έγινε σμίκρυνση κατά ποσοστό 78 %
E=760 τ.μ.
60
61
62
63
64
65
ΥΠΟΜΝΗΜΑ
Έκταση με στοιχεία περιμέτρου (1,60,61,62,63,64,65,5,6,7,1) εμβαδού 171.500 τ.μ. για την οποία αίρεται η κήρυξη της ως αναδασωτέα.
Κλίμακα: 1:7.500
ΘΕΩΡΕΙΤΑΙ
Ο ΔΑΣΑΡΧΗΣ
ΧΑΛΚΙΔΑ 30-11-1999
Ο ΣΥΝΤΑΚΤΗΣ
Ηλίας Καπ

ΔΙΟΡΘΩΣΕΙΣ ΣΦΑΛΜΑΤΩΝ

(5)

Στο ΦΕΚ 447/22.6.99/τ.Δ όπου δημοσιεύτηκε η 1039885/3812/Β0010/18.5.99 απόφαση καθορισμού των ορίων του αιγιαλού και δημιουργία ζώνης παραλίας στη θέση Σκίνος Νήσου Γαϊδάρου Δήμου Αταλάντης Ν. Φθιώτιδας, γίνονται οι εξής διορθώσεις σφαλμάτων.

α) Στην τελευταία παράγραφο του διατακτικού της απόφασης αναφέρεται «Η παρούσα απόφαση μαζί με την έκθεση και το διάγραμμα να δημοσιευθούν στην Εφημερίδα της Κυβερνήσεως».

Αντί του ορθού:

«Η παρούσα απόφαση μαζί με την έκθεση και το διάγραμμα να δημοσιευθούν στην Εφημερίδα της Κυβερνήσεως σύμφωνα με τις διατάξεις του άρθρου 13 του Ν. 1078/80».

β) Στην έκθεση της Επιτροπής, στην παράγραφο 2 (σελ. 4031) διορθώνεται το εσφαλμένο:

«(Μηχ/γος Δημοσίου)» στο ορθό «(Μηχ/κος Δημοσίου)»

Στην παράγραφο 2 (σελ. 4032 α' στήλη) διορθώνεται το εσφαλμένο:

«Βίκτωρα Γκοζώνη» στο ορθό: «Βίκτωρα Γκαζώνη»

Στην παράγραφο 4 (σελ. 4032 β' στήλη) διορθώνεται το εσφαλμένο:

«4) Αποφαίνεται ότι δεν υπάρχει αιγιαλός» στο ορθό: «4) Αποφαίνεται ότι δεν υπάρχει παλαιός αιγιαλός».

(Από το Εθνικό Τυπογραφείο)

(6)

Στο ΦΕΚ 157/11.3.99/τ.Δ όπου δημοσιεύτηκε η 1009329/830/Β0010/ 3.2.99 απόφαση καθορισμού των ορίων του αιγιαλού και δημιουργία ζώνης παραλίας στην θέση ΚΑΑΥ Καροβομήλου έως παραλία Αχινού Φθιώτιδας γίνονται οι εξής διορθώσεις σφαλμάτων:

α) Στην 6 παράγραφο του σκεπτικού αντί του εσφαλμένου:

«(6. Την με αριθμ. Πρωτ. 1087903/1481/0006Β/28.7.97 (ΦΕΚ 779) 29.8. 97 Τεύχος Β') απόφαση Υπουργού Οικονομικών)» τίθεται το ορθό:

«6. Την με αριθμ. Πρωτ. 1087903/1481/0006Β/28.7.97 (ΦΕΚ 779/28.8.97 Τεύχος Β') απόφαση Υπουργού Οικονομικών)».

β) Προστίθεται η σχετική έκθεση της επιτροπής καθορισμού ορίων αιγιαλού & παραλίας και θέσεων αμμοληψίας (άρθρο 100 Π.Δ. 284/1988), η οποία από παραδρομή δεν δημοσιεύθηκε και έχει ως εξής:

ΕΚΘΕΣΗ ΕΠΙΤΡΟΠΗΣ ΚΑΘΟΡΙΣΜΟΥ ΟΡΙΩΝ ΑΙΓΙΑΛΟΥ ΚΑΙ ΠΑΡΑΛΙΑΣ ΚΑΙ ΘΕΣΕΩΝ ΑΜΜΟΛΗΨΙΑΣ
(άρθρο 100 Π.Δ. 284/1988).

Για τον καθορισμό, για πρώτη φορά, των ορίων του αιγιαλού και της παραλίας στη θέση «ΚΑΑΥ Καραβομύλου έως Παραλία Αχινού» Φθιώτιδας (1) με ενδιαφερόμενο την Δ/νση Τεχν. Υπηρεσιών Νομού Φθιώτιδας όπου πήγαμε σήμερα 21.1.1999 ημέρα Πέμπτη οι υπογεγραμμένοι:

1. Ψιλολίγνου Βασιλική Εφοριακός ΔΕ-Β Αναπλ. Προϊσταμένη κτημ. Υπηρεσίας Ν. Φθ/δας.
2. Στρωματιάς Γεώργιος, Τοπογράφος Μηχανικός της Κτηματικής Υπηρεσίας (Μηχανικός Δημοσίου).
3. Εμμανουηλίδης Δημήτριος Πλωτάρχης Λ.Σ. Λιμενάρχης Υ/Λιμεναρχείου Στυλίδας που αποτελούμε την Επιτροπή του άρθρου 100 του Π.Δ. 284/1988(ΦΕΚ:128 και 165/Α/88) «Οργανισμός Υπουργείου Οικονομικών», όπως αυτή συγκροτήθηκε με την με αρ. πρωτ. 1013837/425/0006Α/30.1.98/απόφαση Υπ. Οικ./Δ/νση Οργ. Τμ. Α και συγκλήθηκε με την Φ. 121/1976/18.1.99 πρόσκληση του Προέδρου της, έχοντας δε υπόψη:

1. Το με αρ. πρωτ. Τ.Υ. 8338/9.10.97 έγγραφο Δ.Τ.Υ. Νομού Φθιώτιδας που ζητείται ο καθορισμός των ορίων του αιγιαλού στην παραπάνω περιοχή.
2. Τα από Αύγουστο 97, 2 τοπογραφικά και υψομετρικά διαγράμματα με κλίμακα 1:500 του Τοπογρ. Μηχ/κού Στέλιου Ζαχαρόπουλου που ελέγχθηκαν την 22.10.1997 για την ακρίβεια της αποτύπωσης από τον Τεχν. υπάλληλο Βίκτωρα Γκαζώνη της ΤΥΔΚ και θεωρήθηκαν την 22.10.1997 από τον Δ/ντή Τεχνικών Υπηρεσιών Δημ. Κοιν. Ν. Φ/δας Παν. Συμορφόπουλο Π. Μχ. όπως ορίζει το άρθρο 20 του Ν. 719/1977 (ΦΕΚ: 301/Α/1977).
3. Τις διατάξεις του Α.Ν. 2344/1940 «περί αιγιαλού και παραλίας», όπως τροποποιήθηκε και συμπληρώθηκε μεταγενέστερα, ως επίσης και τις διατάξεις του Ν. 1337/1983 (ΦΕΚ: 33/Α/1983), καθώς και την σχετική με αυτούς Δικαστηριακή και Διοικ. Νομολογία.
4. Τις οδηγίες του ΥΠ. ΟΙΚ., όπως έχουν διατυπωθεί στις εγκύκλιες διαταγές, με αριθ. Δ.8505/6433/66/31.7.1968, Δ. 3474/970 ΠΟΛ. 105/29.7.1983 και Ν. 505/253 ΠΟΛ. 69/30.3.1984, καθώς επίσης και τις οδηγίες του Γ.Ε.Ν. όπως αυτές διατυπώθηκαν στο Φ. 187.2/54/74/358/6.2.74, Φ 544.5/443/98/16.4.98 και Φ 544.5/158/98/5.6.98 εγγραφά του.
5. Την αντίληψη πού σχηματίσαμε κατά την επί τόπου μετάβασή μας, σχετικά με το πλάτος της βρεχομένης ζώνης ξηράς και τα λοιπά συναφή στοιχεία της περιοχής.
6. Τις οριογραμμές αιγιαλού και παραλίας όπως επικυρώθηκαν αρχικά με την Γ/Φ 121/1983/31.1.1985/ απόφαση ΝΟΜ. ΦΘ/ΔΑΣ (ΦΕΚ 64/1.3.85/τευχ. Δ) νοτιοανατολικά του εν λόγω τμήματος, και την προτεινόμενη νέα θέση τους για την οποία δόθηκε η Φ. 544.5/158/98/5.6.98 σύμφωνος γνώμη του ΓΕΝ.
7. Το με αρ. πρωτ. 1125487/9614/Β0010/17.12.98 έγγραφο Υπ. Οικ./Δ/νση Δημ. Περ. Δ/νση 10η/τμ. Β, αποφασίζει:

1. Καθορίζει πάνω στα ανωτέρω 2 τοπογραφικά διαγράμματα που συνοδεύουν την έκθεση αυτή:

ΠΙΝΑΚΙΔΕΣ, 1 και 2)

2) Την οριογραμμή αιγιαλού με κόκκινη συνεχή πολυγωνική γραμμή, με στοιχεία 1, 2, 3, 4, 5 της οποίας οι κορυφές εξασφαλίζονται από συντεταγμένες προβολής ΕΓΣΑ 87 σύμφωνα με τον σχετικό πίνακα.

β) Την οριογραμμή της παραλίας με κίτρινη συνεχή πολυγωνική γραμμή, με στοιχεία 1', 2', 3', 4', 5' της οποίας εξασφαλίζονται από την πολυγωνική του αιγιαλού (παράλληλος σε απόσταση 10 μέτρων).

2. Καθορίζεται ζώνη παραλίας πλάτους δέκα (10) μέτρων παντού για να μπορούν να γίνουν έργα κοινωφελούς χρήσεως και να εξυπηρετηθούν οι σκοποί του άρθρου 7 του Α.Ν. 2344/1940.
3. Δεν υπάρχουν κτίσματα στην ζώνη της παραλίας.
4. Αποφαίνεται ότι δεν υπάρχει παλαιός αιγιαλός.

ΠΙΝΑΚΑΣ ΣΥΝΤΕΤΑΓΜΕΝΩΝ ΑΙΓΙΑΛΟΥ

Α/Α	Χ	Ψ
1	388.340,20	4.304,378,70
2	388.406,50	4.304,306,70
3	388.529,30	4.304,144,30
4	388.589,30	4.304,077,00
5	388.619,50	4.304.041,00

Η Επιτροπή

Ο Πρόεδρος
ΨΙΛΟΛΙΓΝΟΥ ΒΑΣΙΛΙΚΗ

Τα μέλη
ΣΤΡΩΜΑΤΙΑΣ ΓΕΩΡΓΙΟΣ
ΕΜΜΑΝΟΥΗΛΙΔΗΣ ΔΗΜΗΤΡΙΟΣ»

(Από το Εθνικό Τυπογραφείο)

(7)

Στο ΦΕΚ 54/30.1.1997 τεύχος Δ' που δημοσιεύθηκε η 1008726/438/0010/ 28.1.1997 κοινή απόφαση των Υπουργών Οικονομικών και Πολιτισμού σχετικά με αναγκαστική απαλλοτρίωση ακινήτου για αρχαιολογικούς σκοπούς στην Αθήνα, αναγράφη εσφαλμένα ότι το εμβαδόν του απαλλοτριωθέντος ακινήτου ανέρχεται σε 139,52m^2 αντί του ορθού 193,52μm^2.

(Από το Υπουργείο Οικονομικών)

ΑΠΟ ΤΟ ΕΘΝΙΚΟ ΤΥΠΟΓΡΑΦΕΙΟ